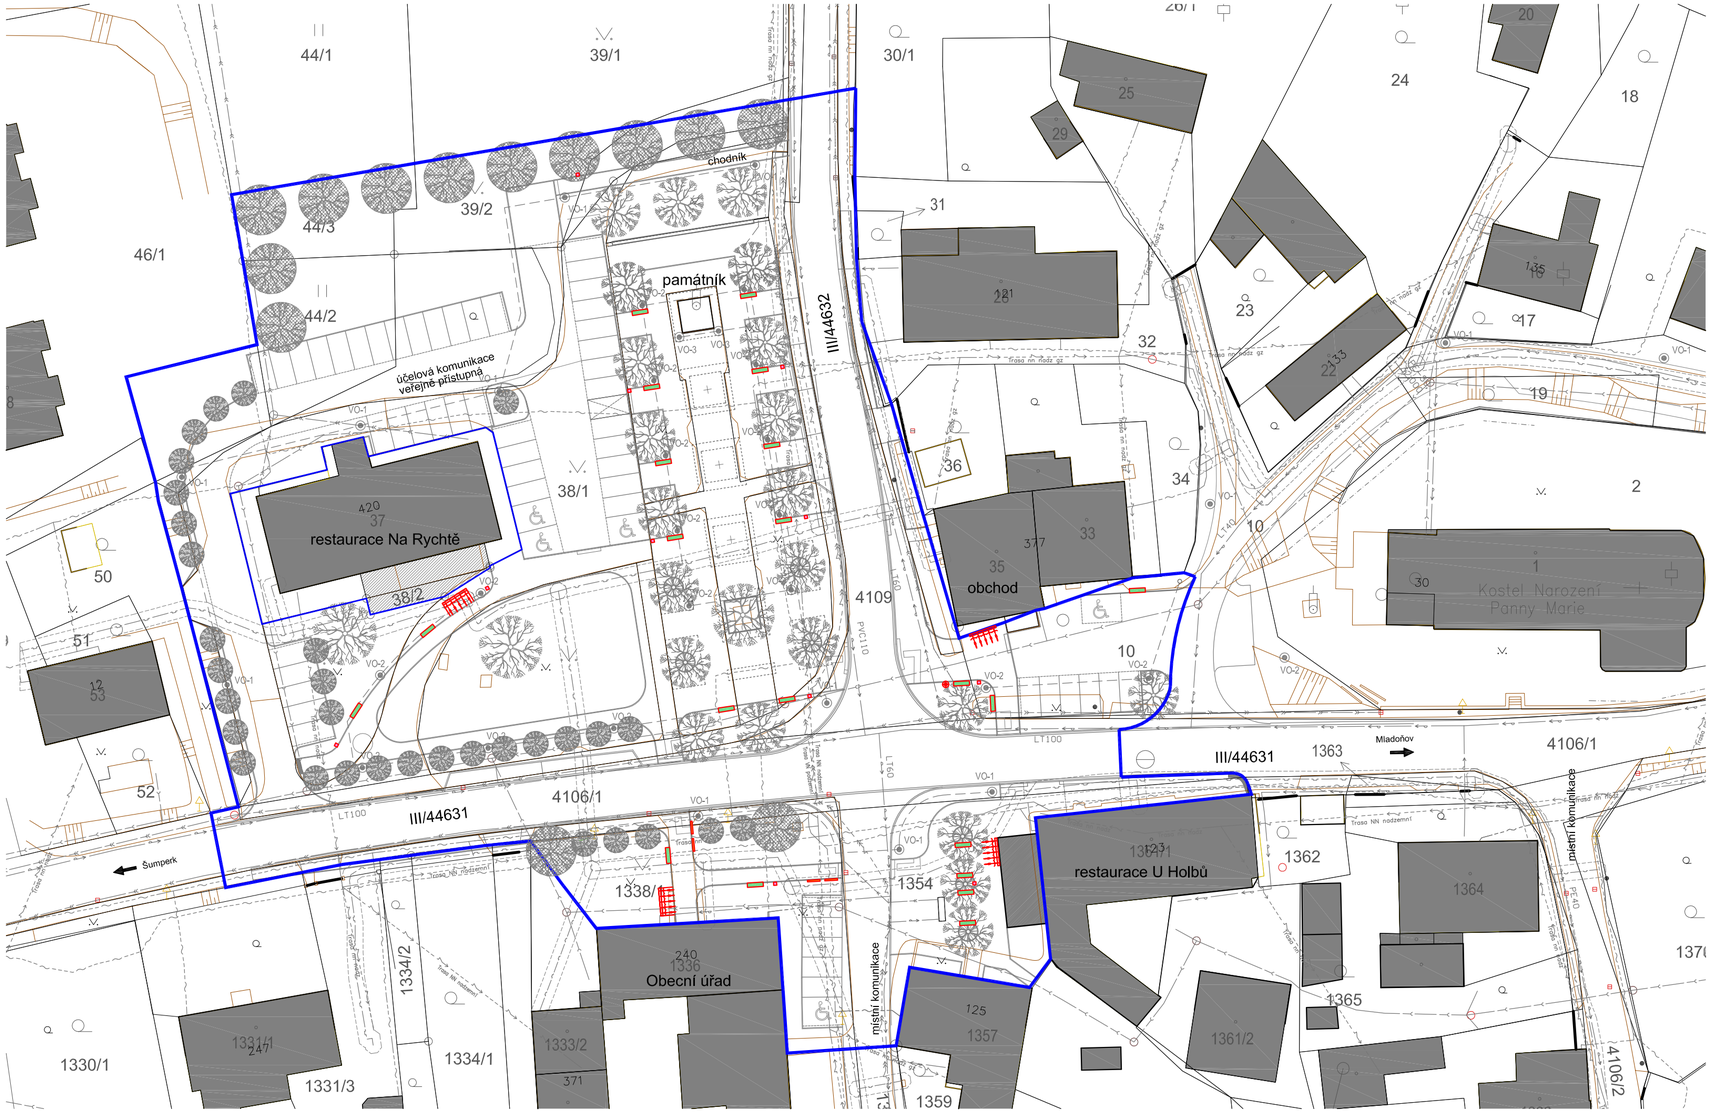

SO.04 - MOBILIÁŘ:

- hranice dotčeného území
- parková lavička s opěradlem; celkem 21 ks
- odpadkový koš se stříškou; celkem 11 ks
- informační vitrína, panel 1,58 x 1,00 m; celkem 4 ks
- směrovník orientačního systému; celkem 1 ks
- stojan na jízdní kolo; celkem pro 20 kol

REVITALIZACE CENTRA OBCE NOVÝ MALÍN

Místo stavby	Nový Malín, centrum obce k. ú. : Nový Malín parcely: 4106/1, 4109, 10, 38/1, 39/2, 44/2, 44/3, 46/1, 1338/1, 1354	Dokumentace Datum	PRO VÝBĚR ZHOTOVITELE 02/2014
Hl. projektant	Ing. arch. Petr Doležal	Stavebník	Obec Nový Malín
Vypracoval	Ing. arch. Petr Doležal, ČKA č. 03431		Nový Malín 240, 788 03 Nový Malín IČ: 00303089
Část	ARCHITEKTONICKÉ A STAVEBNĚ TECHNICKÉ ŘEŠENÍ		

Objekt	Název výkresu	Měřítko	Číslo výkresu
SO.04	MOBILIÁŘ - SITUAČNÍ VÝKRES	1:500	SO.04.1