

POHLEDY

M 1:50


LEGENDA ARCHITEKTONICKÝCH ÚPRAV:

- a HRBITOVNÍ ZEDĚ, VÝŠKA OD TERÉNU HRBITOVA cca 2300mm
Zdivo z cihel plných pálených na vápenocementovou maltu.
Tloušťka zdiva 300mm v poli, ztužující pilířky 450/450mm @ 4,0m
- b OBKLAD KERAMICKÝMI PÁSKY imitujícími rezné cihelné zdivo
- c BETONOVÝ ZÁKLAD s=450mm, hl. 1,0m od terénu za zdí.
- d ZASTŘEŠENÍ ZDI. Pultová střecha sklonu cca 20°, krytina plech.
- e STRUKTUROVANÁ FASÁDNÍ OMÍTKA, barva bílá
- f HLADKÁ FASÁDNÍ OMÍTKA, barva bílá
- g PRŮHLLEDNÁ BRÁNA KOVANÁ – KOPIE PŮVODNÍ
- h NEPRŮHLLEDNÁ BRÁNA – DŘEVĚNÁ

POHLED ZVENKU HRBITOVNÍ PLOTY - ČELNÍ

NOVÝ STAV

OBECNÍ OBJEKT K BYDLENÍ

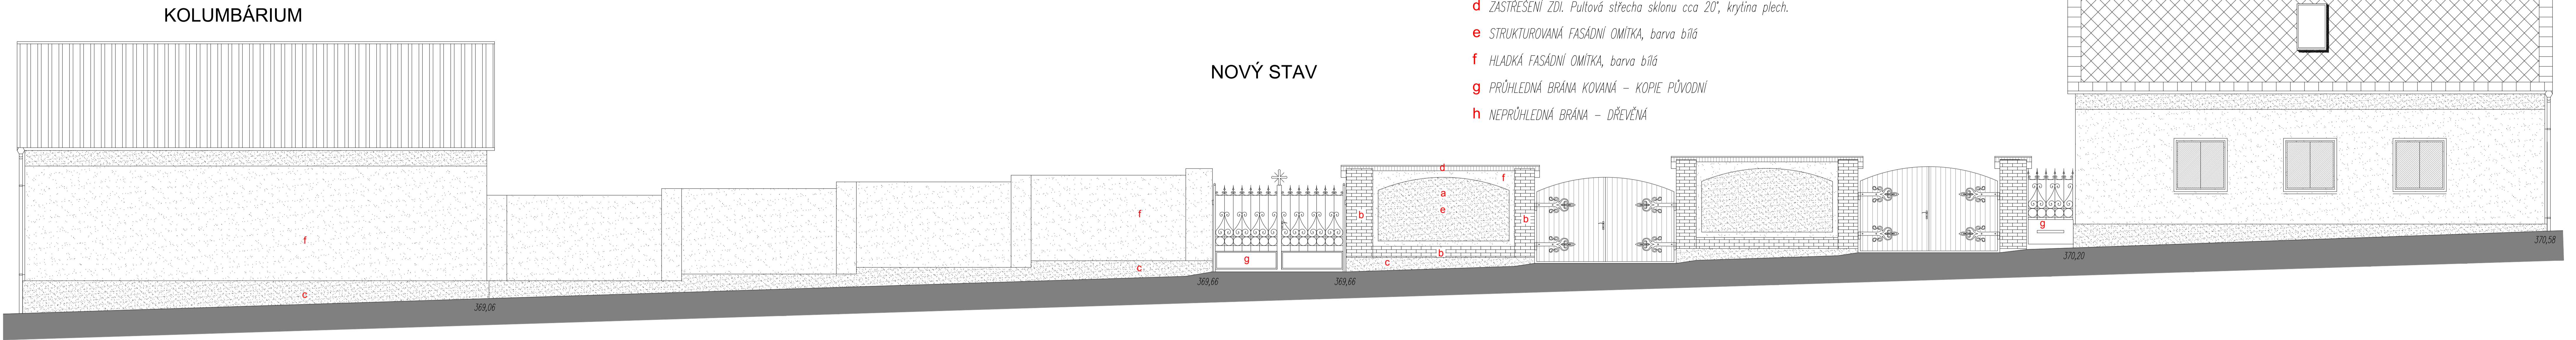

VYPRACOVAL A KRESLIL ING. VLASTIMIL VYMAZAL	ZODPOVĚDNÝ PROJEKTANT ING. VLASTIMIL VYMAZAL	ING. VLASTIMIL VYMAZAL PROJEKTOVÁ ČINNOST VE VŘETAVĚ IČO: 7530734 mob. 606 770 999
MÍSTO : NOVÝ MALÍN	KRAJ : OLOMOUCKÝ	FORMÁT : A4
STAVEBNÍK : Obec Nový Malín, Nový Malín 240, 788 03		MĚŘÍTKO : 1:50
AKCE : REVITALIZACE HRBITOVA NOVÝ MALÍN		DATUM : 12/2016
OBJEKT : SO 03 - HRBITOVNÍ ZDI		STUPEŇ : UZEMNÍ ŘÍZENÍ
OBSAH : D. VÝKRESOVÁ DOKUMENTACE		ČÍSLO ZAKÁZKY : 13/2016
ČELNÍ POHLED - CELKOVÝ - NAVRHOVANÝ STAV		ČÍSLO VÝKRESU : PÁRE C.


POHLEDY

M 1:50

POHLED ZVENKU HRBITOVNÍ PLOTY - ČELNÍ

STÁVAJÍCÍ STAV

OBECNÍ OBJEKT K BYDLENÍ

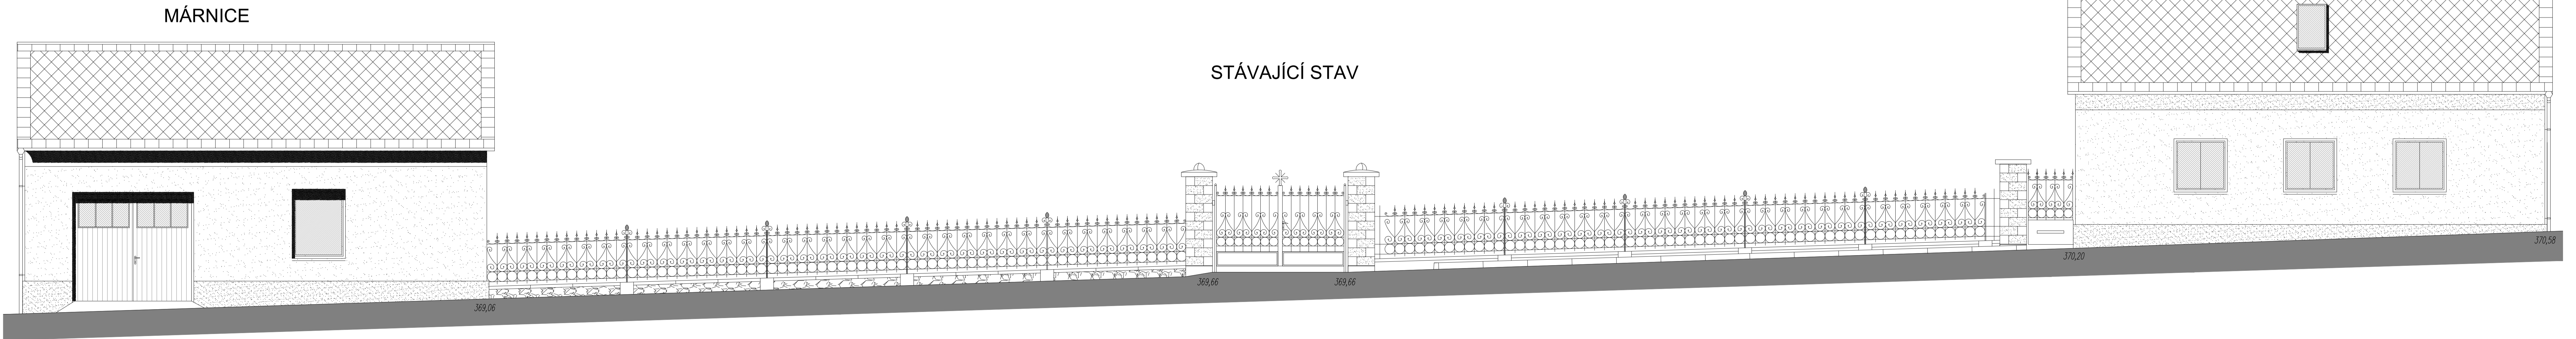

VYPRACOVAL A KRESLIL ING. VLASTIMIL VYMAZAL	ZODPOVĚDNÝ PROJEKTANT ING. VLASTIMIL VYMAZAL	ING. VLASTIMIL VYMAZAL PROJEKTOVÁ ČINNOST VE VŘETAVĚ IČO: 7530734 mob. 606 770 999
MÍSTO : NOVÝ MALÍN	KRAJ : OLOMOUCKÝ	FORMÁT : A4
STAVEBNÍK : Obec Nový Malín, Nový Malín 240, 788 03		MĚŘÍTKO : 1:50
AKCE : REVITALIZACE HRBITOVA NOVÝ MALÍN		DATUM : 12/2016
OBJEKT : SO 03 - HRBITOVNÍ ZDI		STUPEŇ : UZEMNÍ ŘÍZENÍ
OBSAH : D. VÝKRESOVÁ DOKUMENTACE		ČÍSLO ZAKÁZKY : 13/2016
ČELNÍ POHLED - CELKOVÝ - STÁVAJÍCÍ STAV		ČÍSLO VÝKRESU : PÁRE C.