ÚZEMNÍ PLÁN

NOVÝ MALÍN

ZMĚNA Č.1

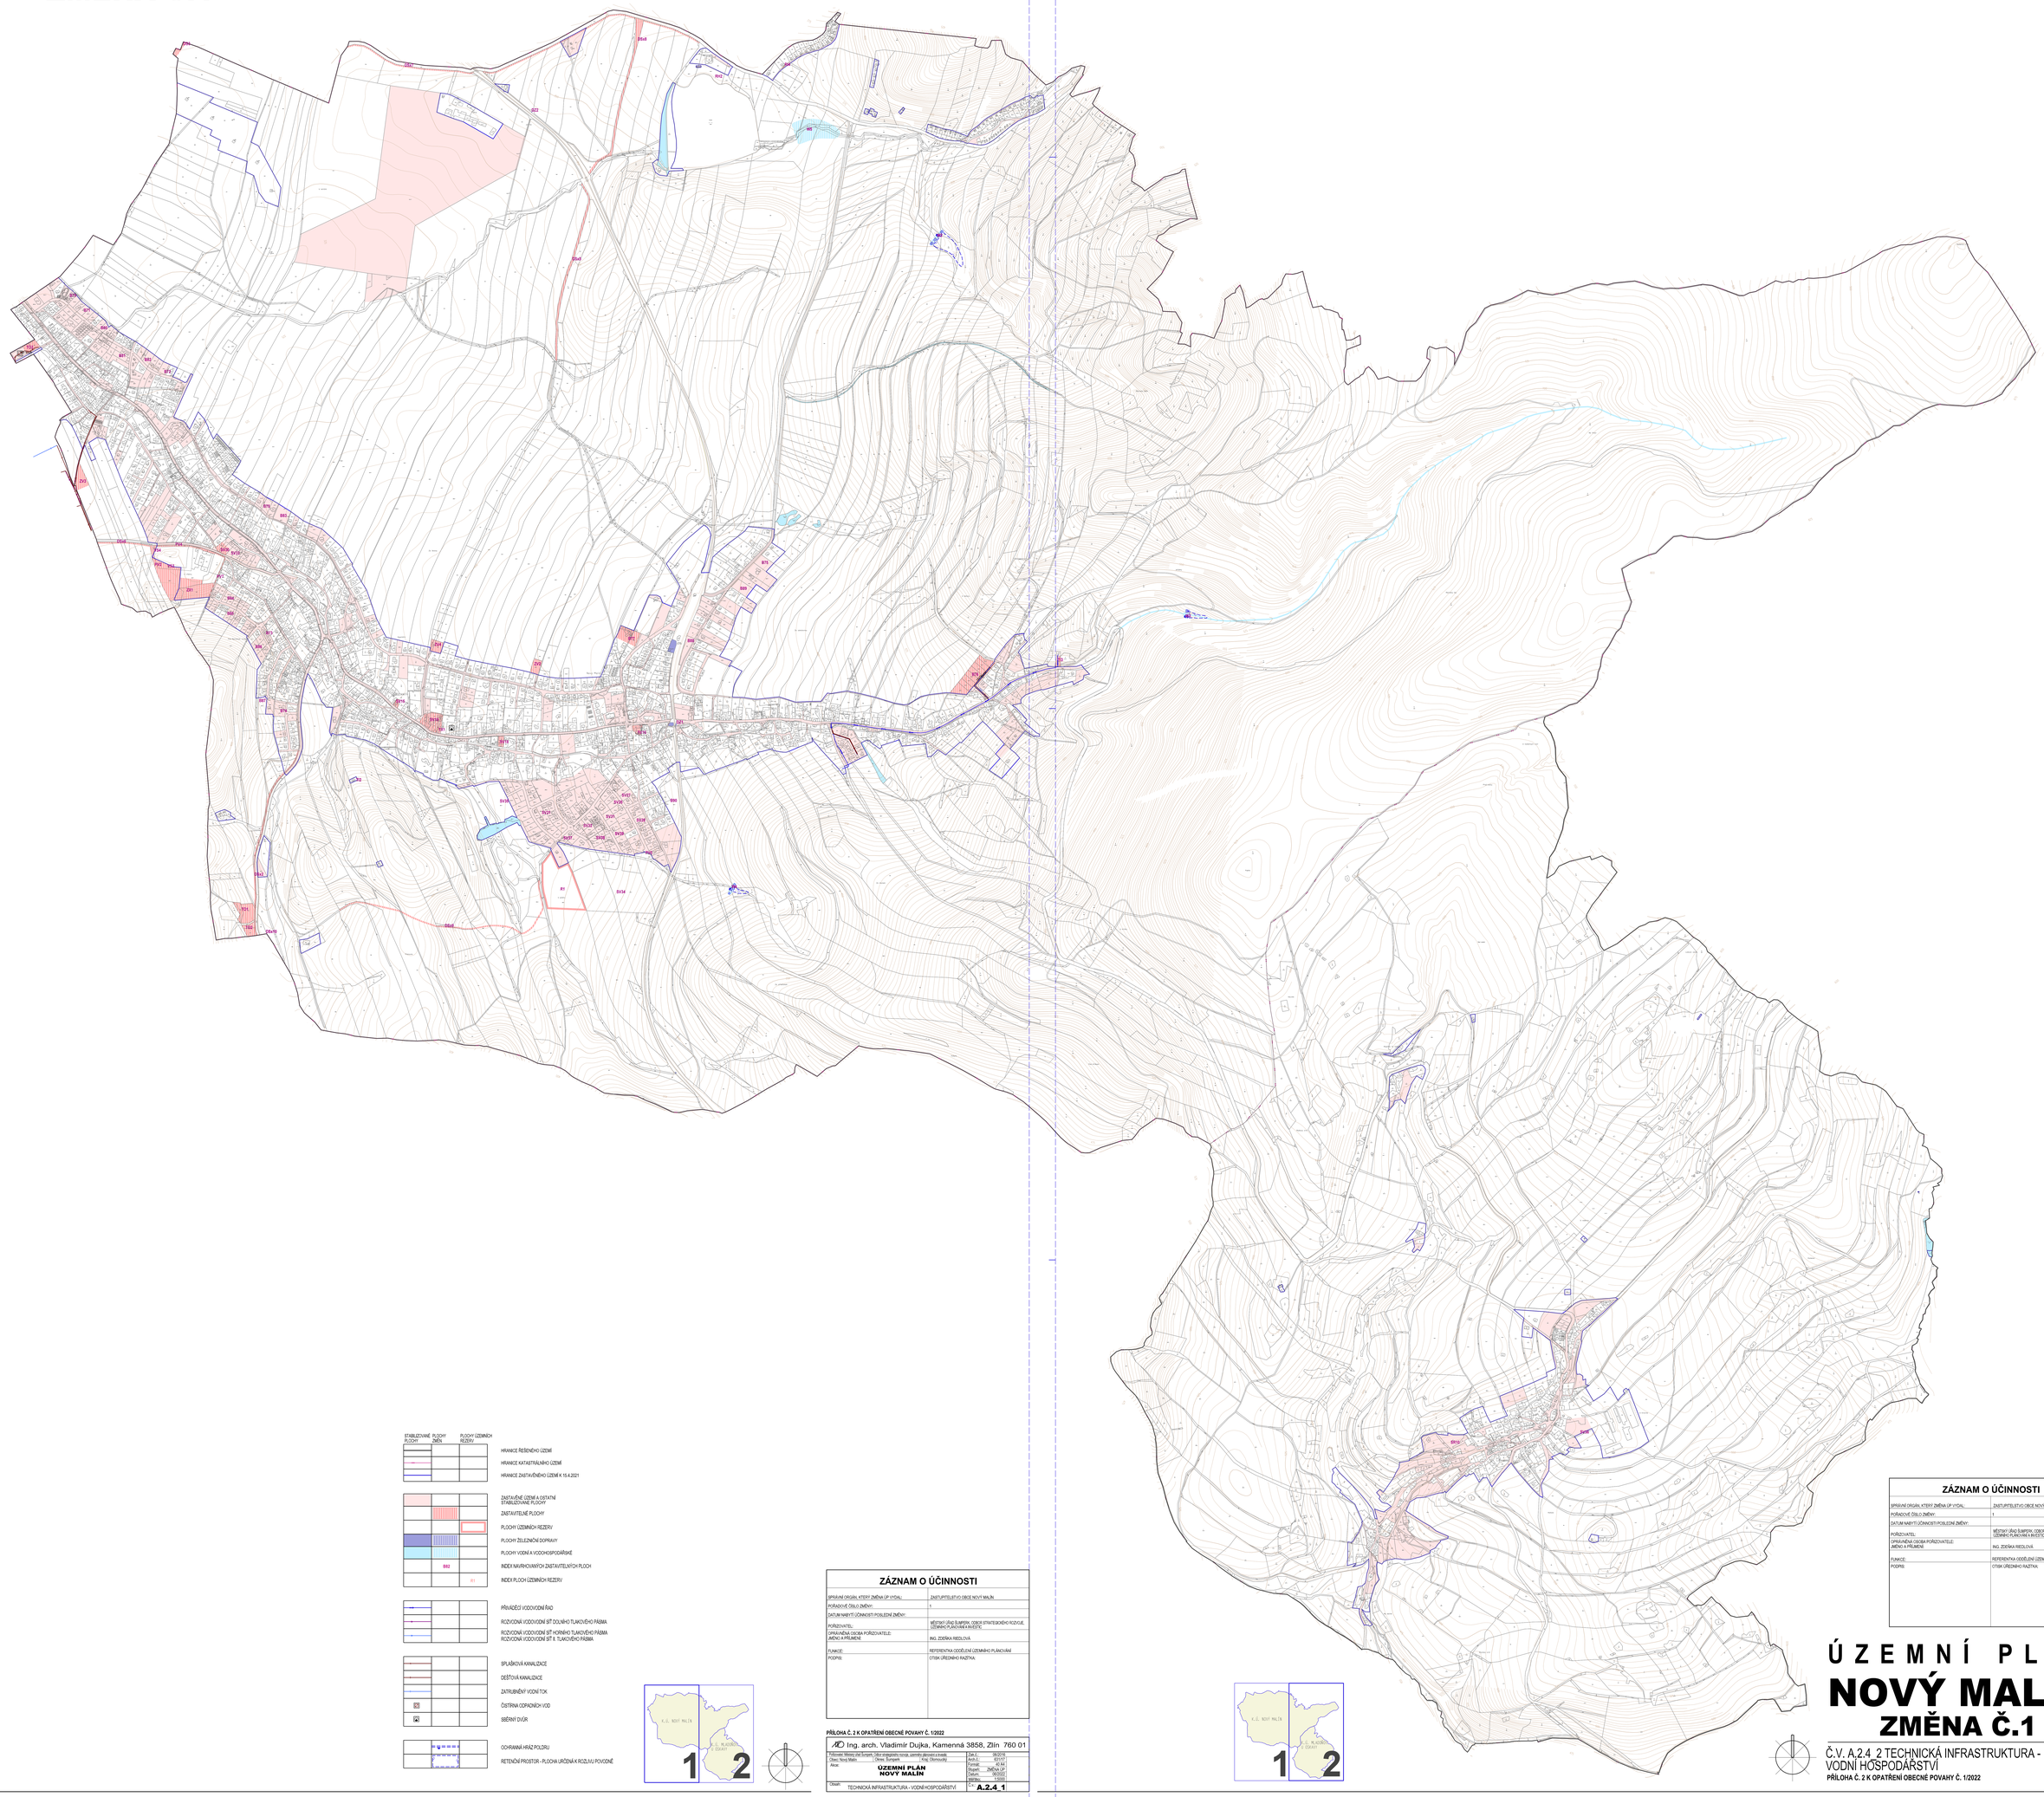

STABILIZOVANÉ PLOCHY	PLOCHY ZMĚN	PLOCHY ÚZEMNÍCH REZERV	
			HRANICE ŘEŠENÉHO ÚZEMÍ
			HRANICE KATASTRÁLNÍHO ÚZEMÍ
			HRANICE ZASTAVĚNÉHO ÚZEMÍ K 15.4.2021
			ZASTAVĚNÉ ÚZEMÍ A DISTATNÍ STABILIZOVANÉ PLOCHY
			ZASTAVITELNÉ PLOCHY
			PLOCHY ÚZEMNÍCH REZERV
			PLOCHY ŽELEZNIČNÍ DOPRAVY
			PLOCHY VODNÍ A VODOHOSPODÁŘSKÉ
	B02		INDEX NAVRHOVANÝCH ZASTAVITELNÝCH PLOCH
		R1	INDEX PLOCH ÚZEMNÍCH REZERV
			PŘIVÁDĚCÍ VODOVODNÍ ŘAD
			ROZVODNÁ VODOVODNÍ SÍŤ DOLNÍHO TLAKOVÉHO PÁSMA
			ROZVODNÁ VODOVODNÍ SÍŤ HORNÍHO TLAKOVÉHO PÁSMA ROZVODNÁ VODOVODNÍ SÍŤ II. TLAKOVÉHO PÁSMA
			SPLAŠKOVÁ KANALIZACE
			DEŠŤOVÁ KANALIZACE
			ZATRUBNĚNÝ VODNÍ TOK
			ČISTÍRNA ODPADNÍCH VOD
			SBĚRNÝ DVŮR
			OCHRANNÁ HRÁZ POLDRU
			RETENČNÍ PROSTOR - PLOCHA URČENÁ K ROZLIVU POVODNĚ

ZÁZNAM O ÚČINNOSTI

SPRÁVNÍ ORGÁN, KTERÝ ZMĚNA ÚP VYDAL:	ZASTUPITELSTVO OBCE NOVÝ MALÍN
POŘADOVÉ ČÍSLO ZMĚNY:	1
DATUM NABYTÍ ÚČINNOSTI POSLEDNÍ ZMĚNY:	
POŘIZOVATEL:	MĚSTSKÝ ÚŘAD SLAVKOV, ODBOR STRATEGICKÉHO ROZVOJE, ÚZEMNÍCH PLÁNOVÁNÍ A INVESTIC
OPRÁVNĚNÁ OSOBA POŘIZOVATELE: JMÉNO A PŘÍJMENÍ:	ING. ZDEŇKA RIEDLOVÁ
FUNKCE:	REFERENTKA ODDĚLENÍ ÚZEMNÍHO PLÁNOVÁNÍ
PODPIS:	OTISK ÚŘEDNÍHO RAZÍTKA:

PŘÍLOHA Č. 2 K OPATŘENÍ OBECNÉ POVAHY Č. 1/2022

Ing. arch. Vladimír Dujka, Kamenná 3858, Zlín 760 01

Pořizovatel: Městský úřad Slavkov, Odbor strategického rozvoje, územního plánování a investic	Zak.č.: 05/2019
Obec: Nový Malín Okres: Šumperk Kraj: Olomoucký	Arch.č.: 8231/17
Akce: **ÚZEMNÍ PLÁN NOVÝ MALÍN**	Formát: A0,A4
	Stupeň: ZMĚNA ÚP
	Datum: 06/2022
	Měřítko: 1:5000
Obsah: TECHNICKÁ INFRASTRUKTURA - VODNÍ HOSPODÁŘSTVÍ	Č.: **A.2.4_1**

ZÁZNAM O ÚČINNOSTI

SPRÁVNÍ ORGÁN, KTERÝ ZMĚNA ÚP VYDAL:	ZASTUPITELSTVO OBCE NOVÝ MALÍN
POŘADOVÉ ČÍSLO ZMĚNY:	1
DATUM NABYTÍ ÚČINNOSTI POSLEDNÍ ZMĚNY:	
POŘIZOVATEL:	MĚSTSKÝ ÚŘAD SLAVKOV, ODBOR STRATEGICKÉHO ROZVOJE, ÚZEMNÍCH PLÁNOVÁNÍ A INVESTIC
OPRÁVNĚNÁ OSOBA POŘIZOVATELE: JMÉNO A PŘÍJMENÍ:	ING. ZDEŇKA RIEDLOVÁ
FUNKCE:	REFERENTKA ODDĚLENÍ ÚZEMNÍHO PLÁNOVÁNÍ
PODPIS:	OTISK ÚŘEDNÍHO RAZÍTKA:

ÚZEMNÍ PLÁN

NOVÝ MALÍN

ZMĚNA Č.1

Č.V. A.2.4_2 TECHNICKÁ INFRASTRUKTURA - VODNÍ HOSPODÁŘSTVÍ 1:5000

PŘÍLOHA Č. 2 K OPATŘENÍ OBECNÉ POVAHY Č. 1/2022